


PLATEIA
 LOTAÇÃO = 798 PESSOAS (SENTADOS)
 PALCO
 LOTAÇÃO = 90 PESSOAS
 CALCULO DE UP NECESSARIAS
 $UP = \frac{798+90}{5} = 12UP$
 SAIDAS EXISTENTES = $2,61 + 2,61 + 2,00 + 2,20 + 0,90 + 0,90 = 11,22 = 20 - 0,55$

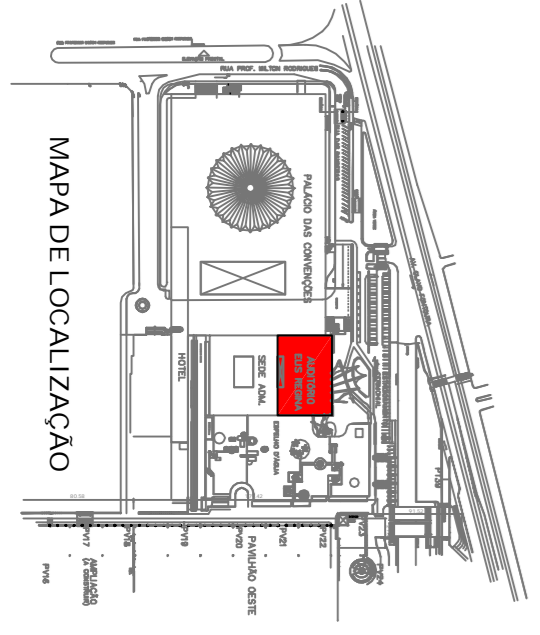

AUDITORIO	ELIS REGINA
CAPACIDADE PLATEIA	798 PESSOAS
CAPACIDADE PALCO	90 PESSOAS
CAPACIDADE TOTAL	888 PESSOAS

Proprietário ou Resp. pelo uso:
 SÃO PAULO TURISMO S.A.

Resp. Técnico pelo Projeto Técnico:
 WAF - Eng. Cons. de Prev. a Incêndios Ltda.

PROJETO TÉCNICO DE SEGURANÇA CONTRA INCÊNDIO

Folha: 11/15
Local: AV. OLAVO PONTOLIRA, 1.209 - SANTANA
Proprietário: SÃO PAULO TURISMO S.A.
Responsável pelo uso: SÃO PAULO TURISMO S.A.
Resp. Técnico pelo projeto: Walfreit Ferruti
Área Construída: 25.935,87m²

Escala: 1/150
Data: 27/04/2015