


AUDITORIO
ELIS REGINA
PALCO

JARDIM INTERNO DESCOBERTO
SEDE ADMINISTRATIVA
LOTÇÃO = 330 PESSOAS

JARDIM

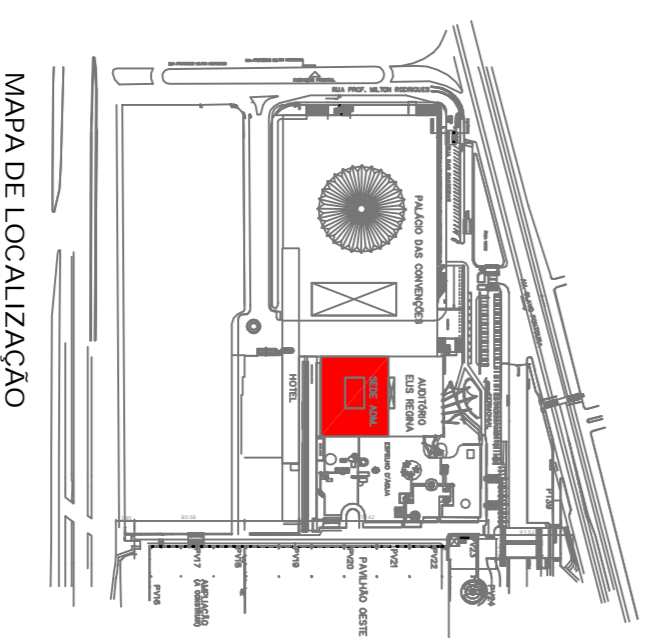

MAPA DE LOCALIZAÇÃO

Proprietário ou Resp. pelo uso:
SÃO PAULO TURISMO S.A.

Resp. Técnico pelo Projeto Técnico:
WAF - Eng. Cons. de Prev. a Incêndios Ltda.

PROJETO TÉCNICO DE SEGURANÇA
CONTRA INCÊNDIO

CALCULO DE UP NECESSÁRIAS
UP = 330 = 5UP
75
SAIDAS EXISTENTES = 4,24/0,55 = 7UP

CAPACIDADE
SEDE ADMINISTRATIVA = 330 PESSOAS

Folio: 12/15
PALACIO DAS CONVENÇÕES
SEDE ADMINISTRAT.

Designação: CENTRO DE CONVENÇÕES
Loteal: AV. OLAVO FONTOLIRA, 1.209 - SANTANA
Proprietário: SÃO PAULO TURISMO S.A.
Responsável pelo projeto: SMO PAULO TURISMO S.A.
Resp. Técnico pelo projeto: Walfert Ferraz
Área Construída: 25.935,87m²

Escala: 1/150
Data: 27/04/2015