




ARQUIBANCADA - ESQUEMA DE MODULAÇÃO

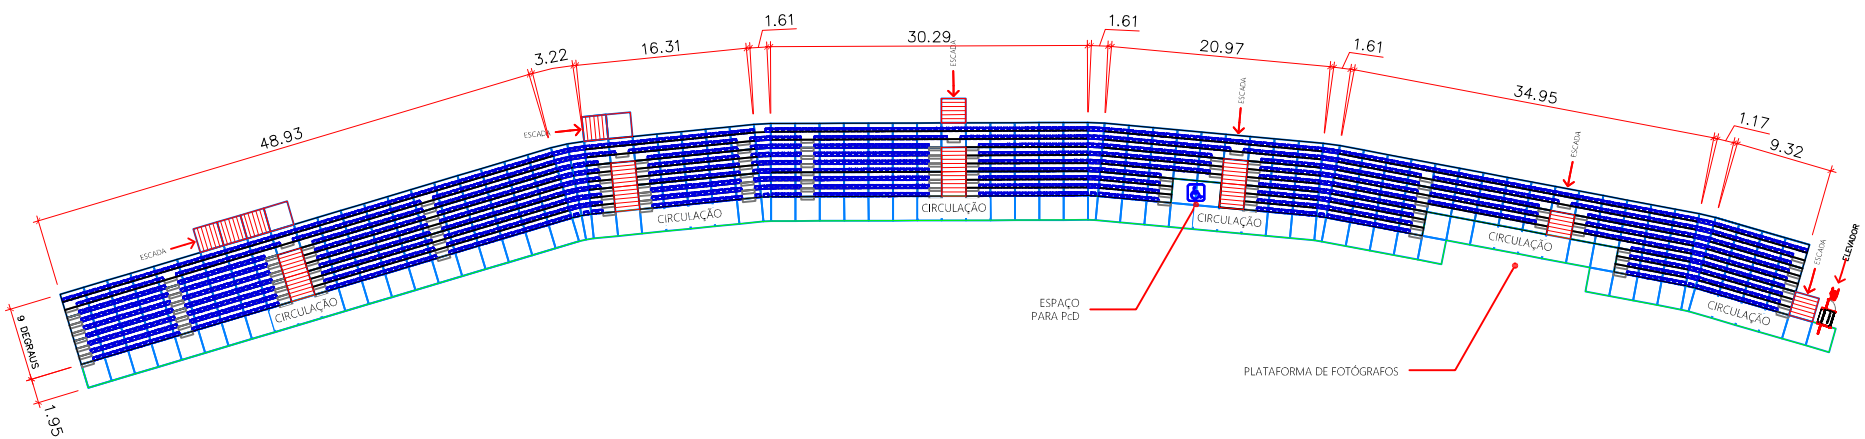

ARQUIBANCADA - IMPLANTAÇÃO

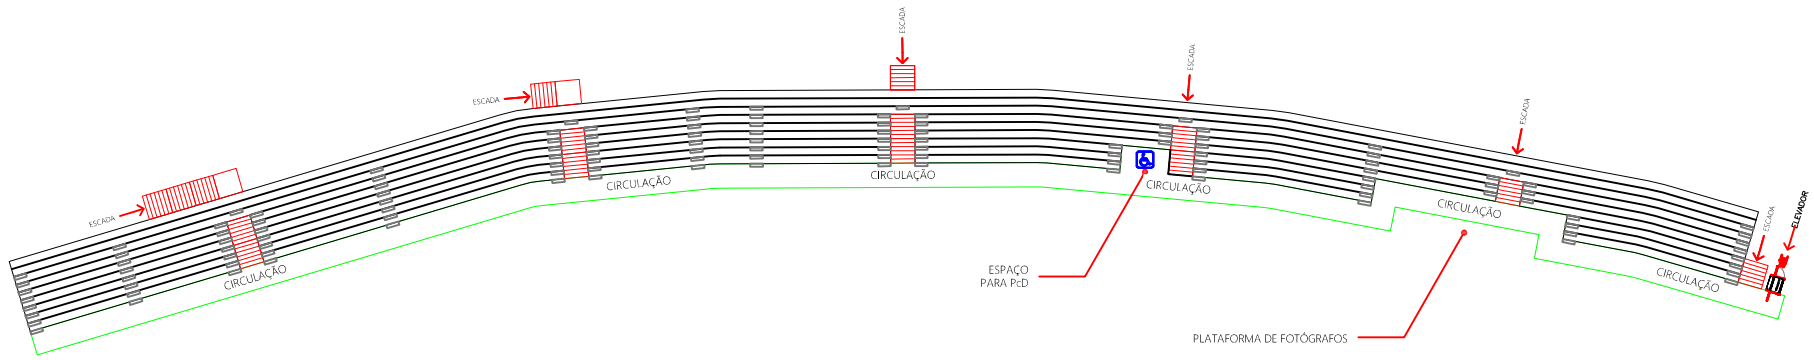

ARQUIBANCADA

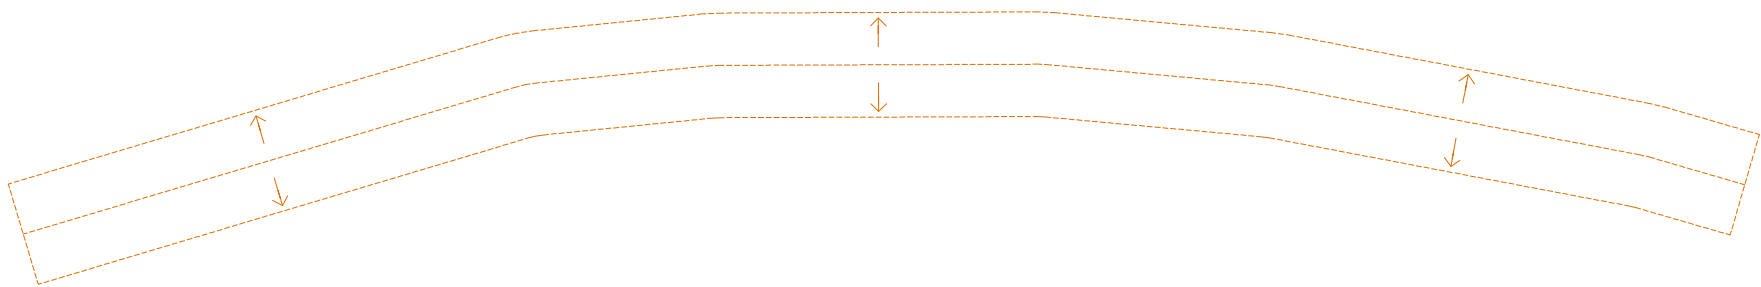

ARQUIBANCADA - PLANTA DA COBERTURA