



LIMITE DA ESTRUTURA PC LIMITE DA ESTRUTURA IC

PC

IC

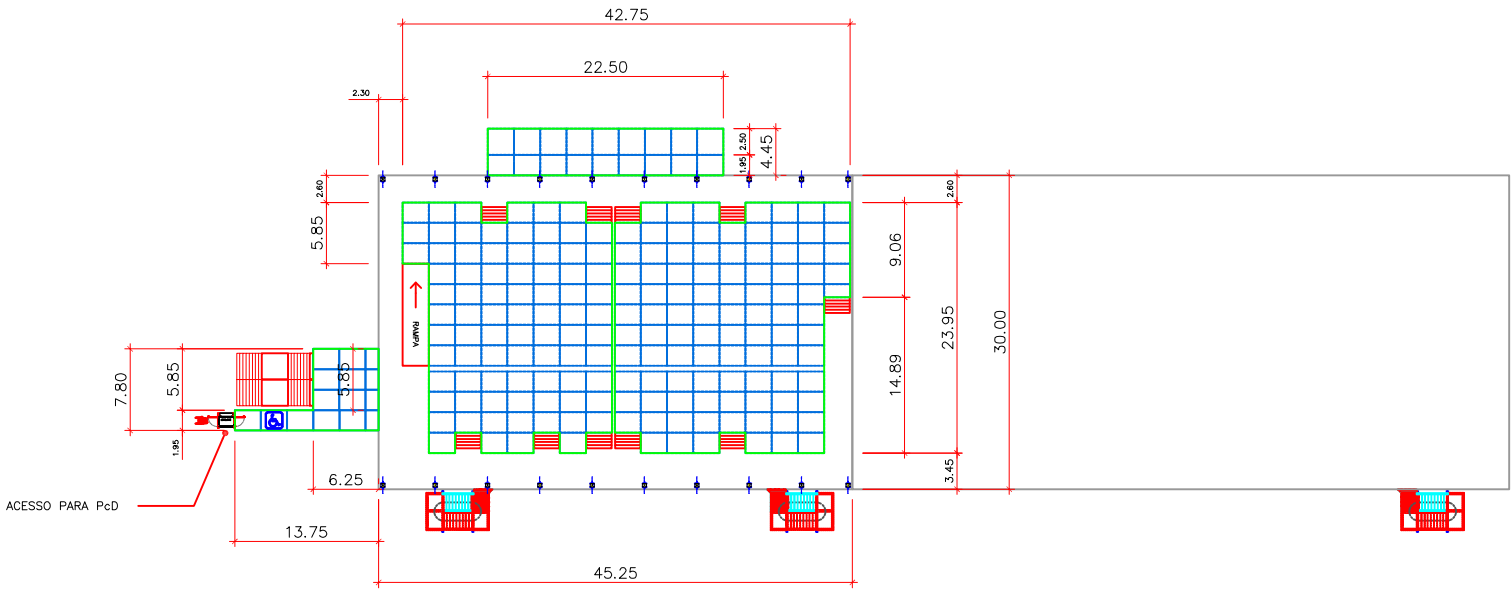


ARQUIBANCADA - ESQUEMA DA ESTRUTURA

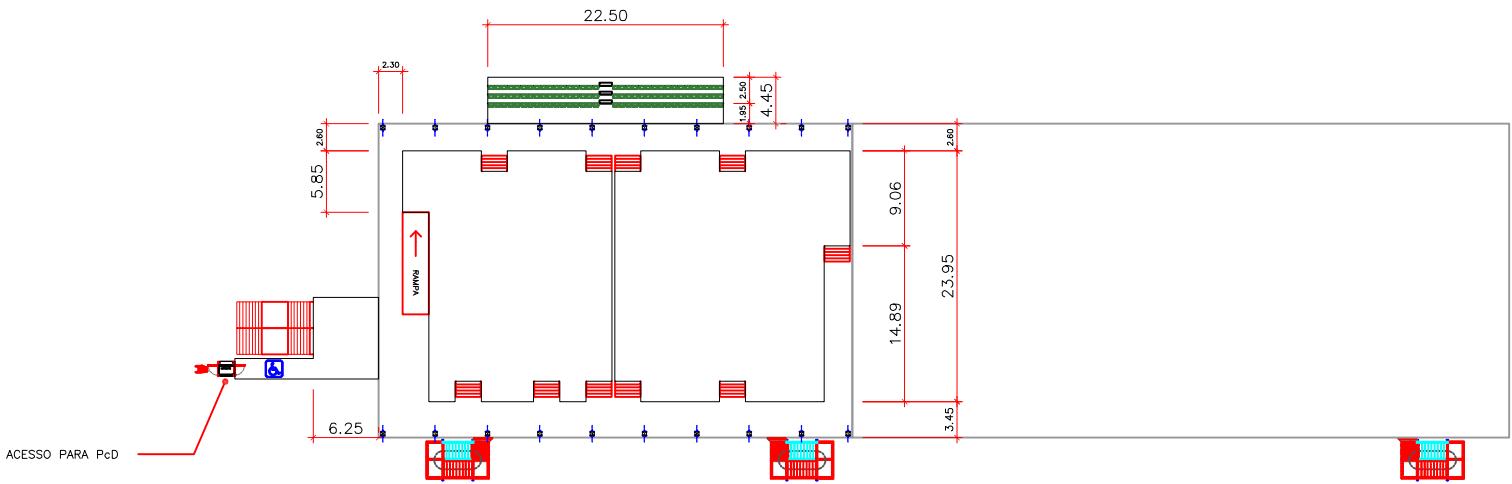


ARQUIBANCADA - IMPLANTAÇÃO

LIMITE DA ESTRUTURA PC LIMITE DA ESTRUTURA IC

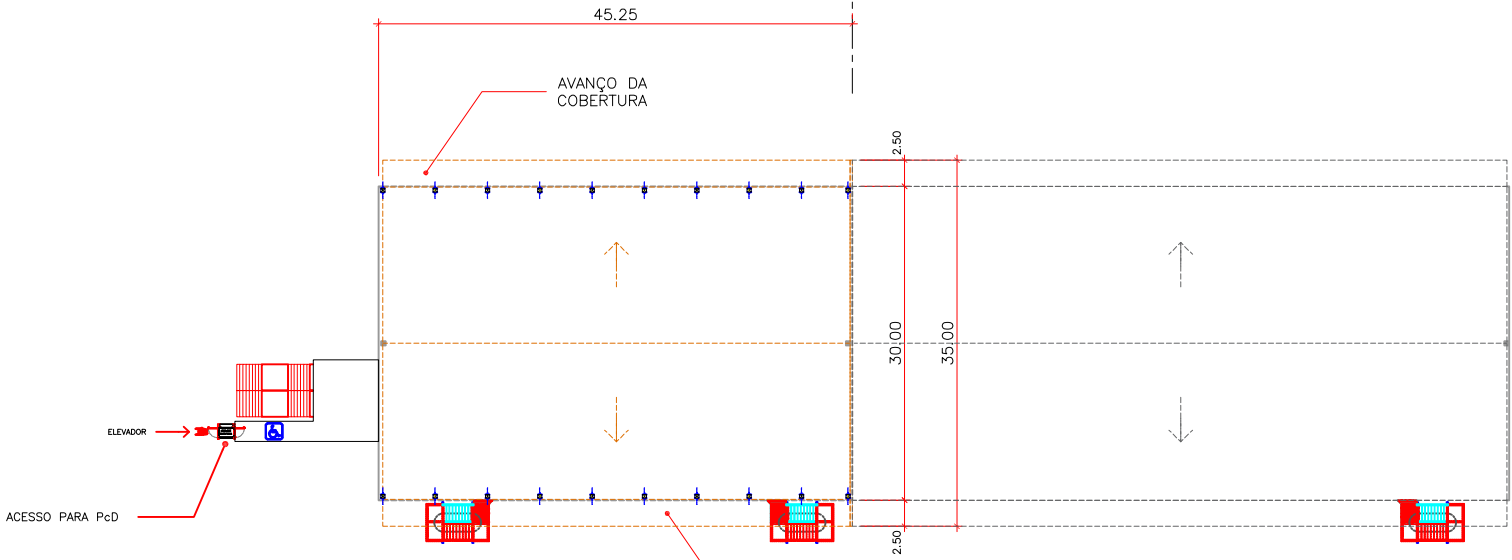


ARQUIBANCADA - PLANTA DA COBERTURA

AVANÇO DA COBERTURA

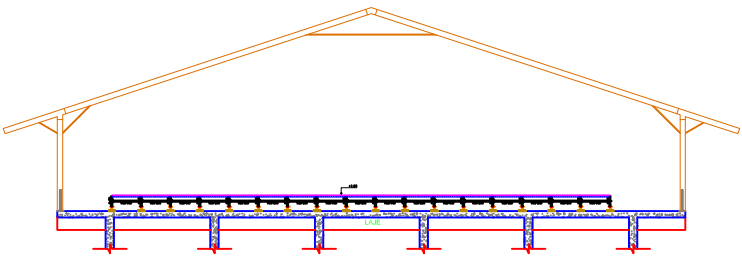

PLATAFORMA DA ARQUIBANCADA
DETALHE TÍPICO - CORTE TRANSVERSAL - S/ ESCALA

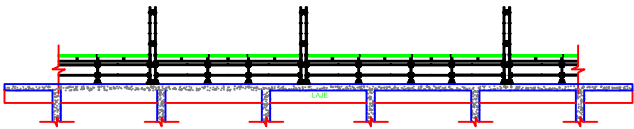

ESTRUTURA TUBULAR PARA FIXAÇÃO DE PAINÉIS DIVISÓRIOS
DETALHE TÍPICO - CORTE LONGITUDINAL - S/ ESCALA