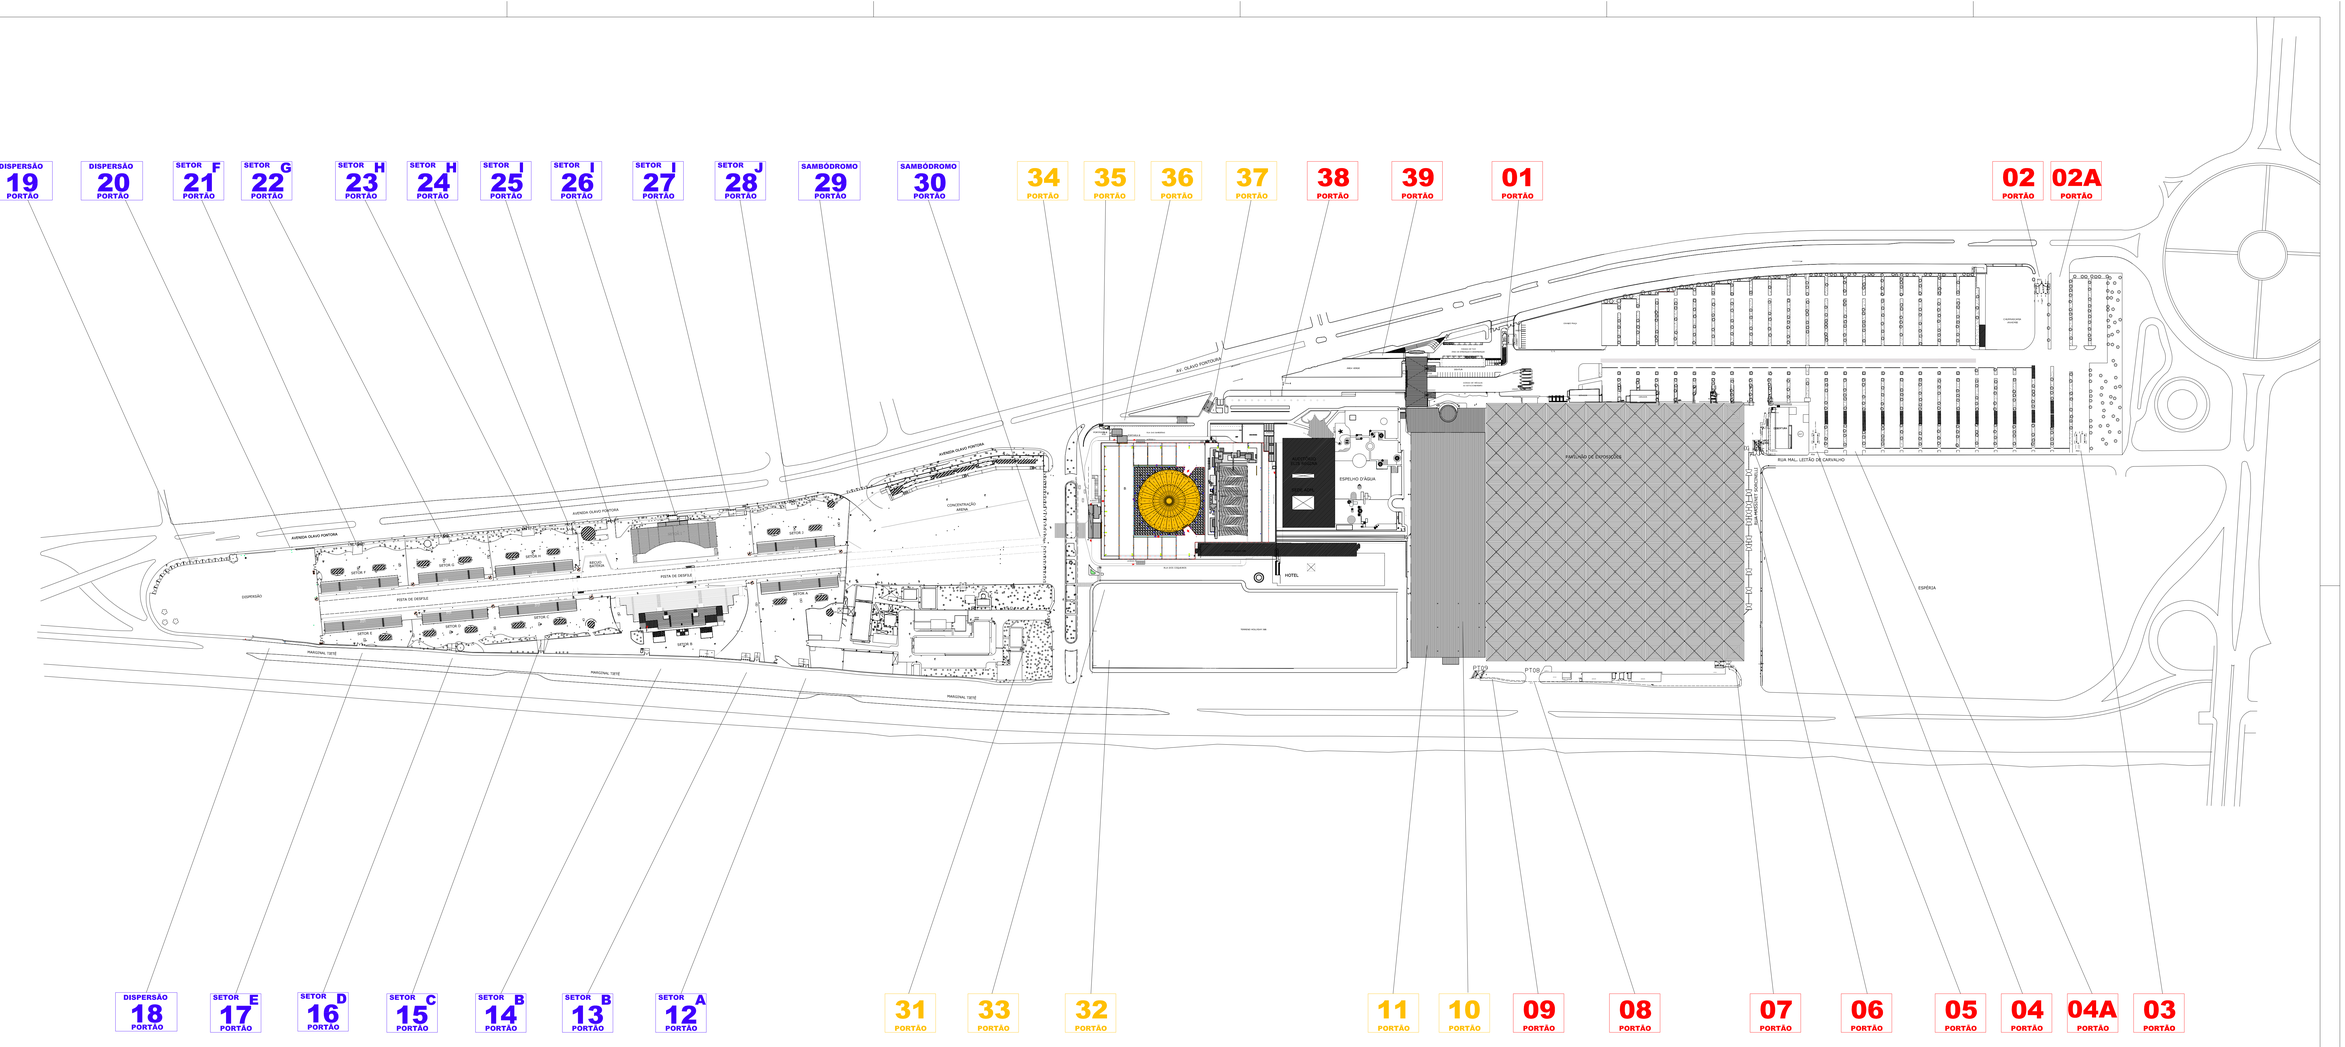

REVISÃO 01 - CARIMBO - alteração no nome do Diretor
PLANTA - numeração dos portões e cores Pólo e Pavilhão

PARQUE ANHEMBI			
PLANTA DE IMPLANTAÇÃO DO PARQUE ANHEMBI			
ARQUIVO: Arquivo.dwg Arquivo.pdf Arquivo.plt Projeto:LOCALIZAÇÃO DE PORTÕES E PONTOS DE ATENDIMENTO Planta Anhembi REV 2016.dwg		ESCALA 1:200	DATA 2016
DIRETORIA DE INFRAESTRUTURA Assinatura e Carimbo Bella Cardoso Araújo	GERÊNCIA DE PLANEJAMENTO E PROJETOS Assinatura e Carimbo Fernando Augusto Tavares Angelina Gaona	DESENHO Marisa	FOLHA 01

São Paulo turismo
www.spturis.com