




ARQUIBANCADA - ESQUEMA DE MODULAÇÃO

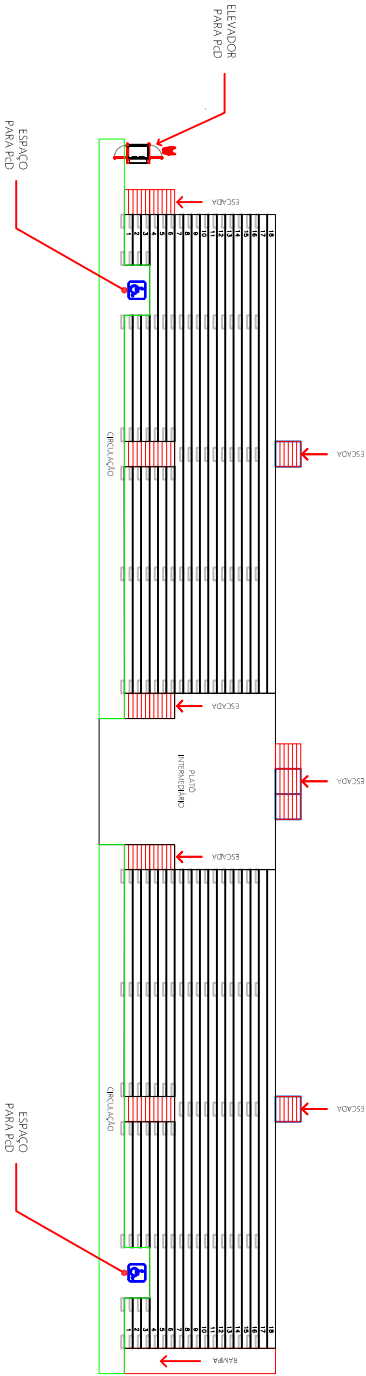

ARQUIBANCADA

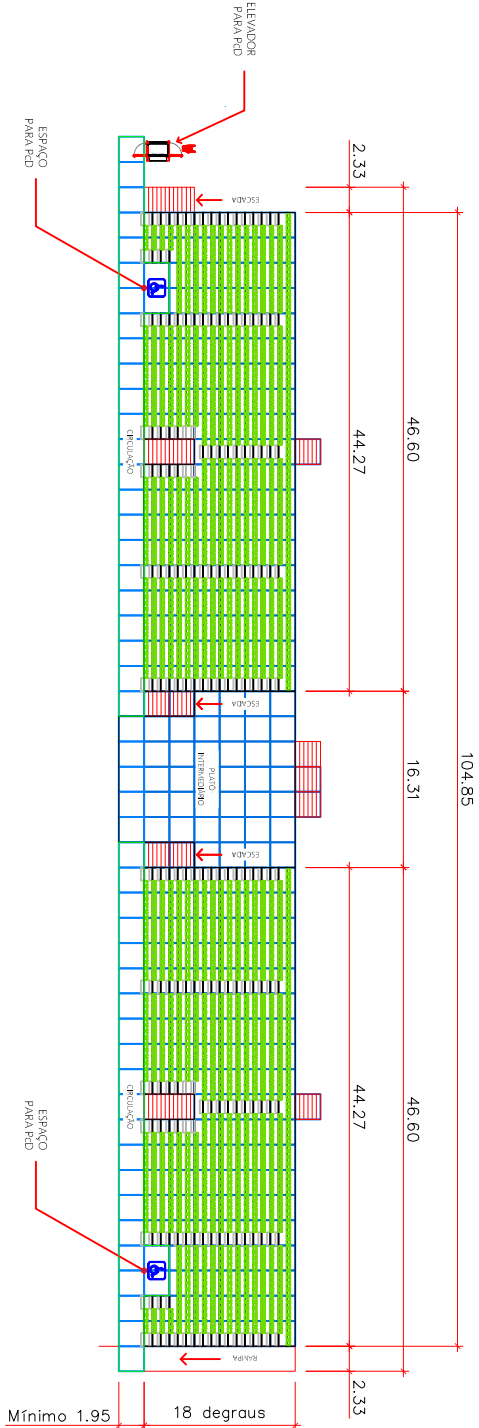

ARQUIBANCADA - IMPLANTAÇÃO

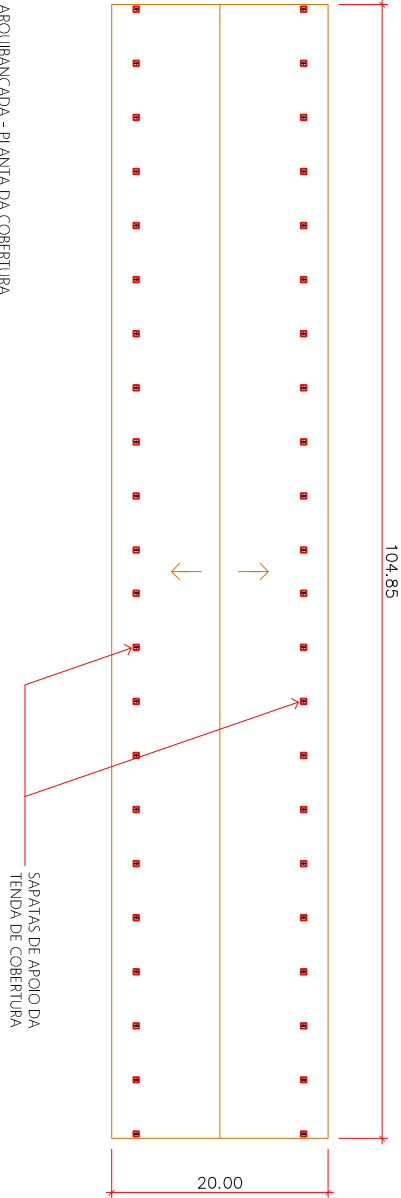

ARQUIBANCADA - PLANTA DA COBERTURA

SETOR H