




ARQUIBANCA DA - ESQUEMA DE MODULAÇÃO

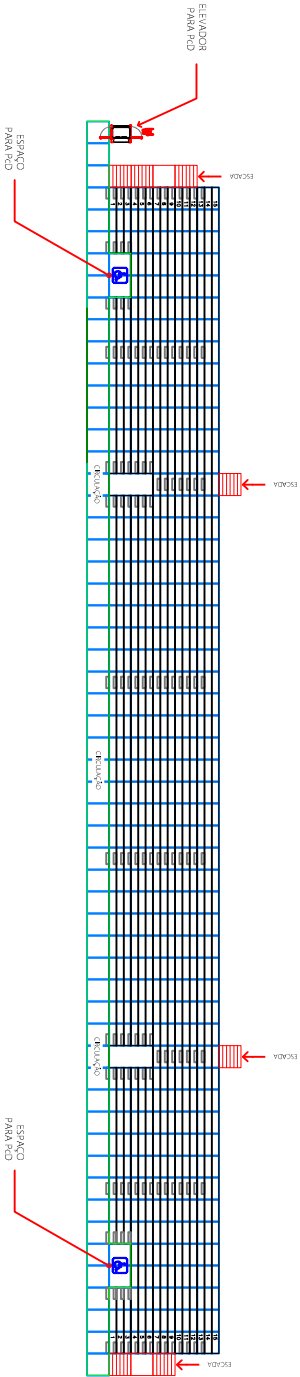

ARQUIBANCA DA

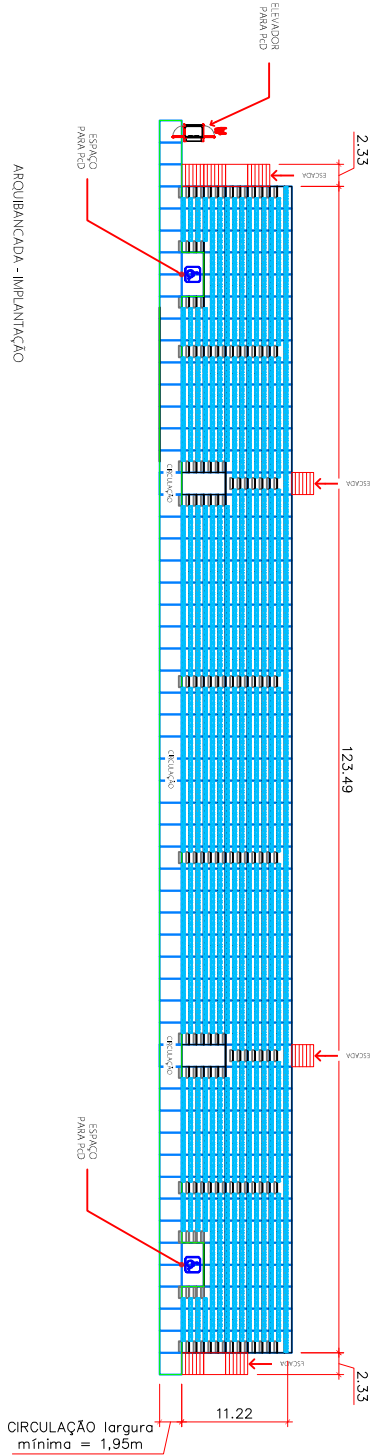

ARQUIBANCA DA - IMPLANTAÇÃO

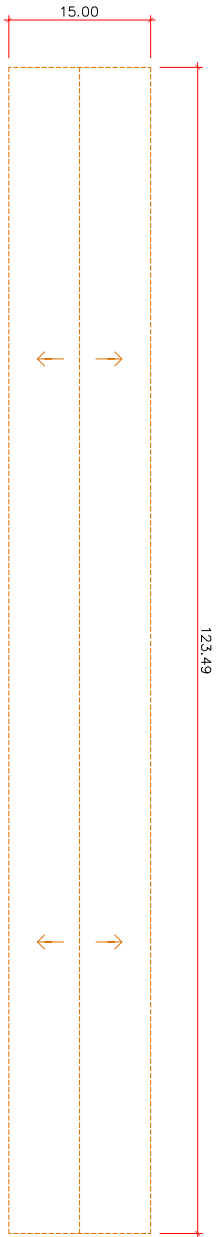

ARQUIBANCA DA - PLANTA DA COBERTURA